

# РЕГУЛАЦИОНО И НИВЕЛАЦИОНО РЕШЕЊЕ Р 1:500

## ЛЕГЕНДА:

- ГРАНИЦА ОБУХВАТА УРБАНИСТИЧКОГ ПРОЈЕКТА = ГРАНИЦА КАТАСТРСКЕ ПАРЦЕЛЕ
- ГРАНИЦА ПАРЦЕЛЕ (КАТАСТАРСКО СТАЊЕ)
- ОЗНАКА ПОСТОЈЕЋЕ КАТАСТАРСКЕ ПАРЦЕЛЕ
- ПОСТОЈЕЋА ОГРАДА
- ПОСТОЈЕЋЕ ВИСИНСКЕ КОТЕ ПРЕДМЕТНЕ ПАРЦЕЛЕ
- КОТА НИВЕЛЕТЕ
- РЕГУЛАЦИОНА ЛИНИЈА = ГРАНИЦА КАТАСТАРСКЕ ПАРЦЕЛЕ
- ГРАЂЕВИНСКА ЛИНИЈА

## ОБЈЕКТИ


- ПОСТОЈЕЋИ ОБЈЕКТИ КОЈИ СЕ ЗАДРЖАВАЈУ:
  1. ИНДУСТРИЈСКИ ОБЈЕКАТ ЗА ПРОИЗВОДЊУ МЛЕКА И МЛЕЧНИХ ПРОИЗВОДА (П - П+1)
  2. ПОМОЋНИ ОБЈЕКАТ - МАГАЦИН АМБАЛАЖЕ И СРЕДСТАВА ЗА ХИГИЈЕНУ (П+0)
  3. ПОМОЋНИ ОБЈЕКАТ - ПОРТИРНИЦА (П+0)
  4. ТИПСКА ТРАНСФОРМАТОРСКА СТАНИЦА (П+0)
  5. МЕРНО-РЕГУЛАЦИОНИ СЕТ ЗА ГАС
  6. ДИЗЕЛ АГРЕГАТ
- ПЛАНИРАНИ ОБЈЕКАТ СА ОДОБРЕЊЕМ ЗА ИЗГРАДЊУ:
  7. ПОМОЋНИ ОБЈЕКАТ - МАГАЦИН АМБАЛАЖЕ (П+0)
- НОВОПРОЈЕКТОВАНИ НАДЗЕМНИ ОБЈЕКТИ:
  8. ПОСТРОЈЕЊЕ ЗА ПРЕЧИШЋАВАЊЕ ОТПАДНИХ ВОДА (По+П)
- НОВОПРОЈЕКТОВАНИ ПОДЗЕМНИ ОБЈЕКТИ (БАЗЕНИ И ШАХТОВИ) КОЈИ СУ САСТАВНИ ДЕО ТЕХНОЛОГИЈЕ

## САОБРАЋАЈНЕ ПОВРШИНЕ


- ПОСТОЈЕЋА ИНТЕРНА САОБРАЋАЈНА ПОВРШИНА КОЈА СЕ ЗАДРЖАВА
- ПОСТОЈЕЋИ ТРОТОАР
- ПОСТОЈЕЋА КАПИЈА
- ПЛАНИРАНА САОБРАЋАЈНИЦА
- ОСОВИНА САОБРАЋАЈНИЦЕ
- ПЛАНИРАНИ ТРОТОАР (БЕТОН)

## ПРИСТУП ПАРЦЕЛИ И ОБЈЕКТУ

- ПОСТОЈЕЋИ УЛАЗ/ИЗЛАЗ ЗА ТЕРЕТНА ВОЗИЛА
- ПОСТОЈЕЋИ УЛАЗ/ИЗЛАЗ ЗА ПУТНИЧКА ВОЗИЛА
- ПЛАНИРАНИ УЛАЗ/ИЗЛАЗ ЗА ТЕРЕТНА ВОЗИЛА
- УЛАЗ У ПЛАНИРАНИ ОБЈЕКАТ
- ПРИЛАЗ КОНТЕЈНЕРУ ЗА МУЉ
- ЗЕЛЕНЕ ПОВРШИНЕ

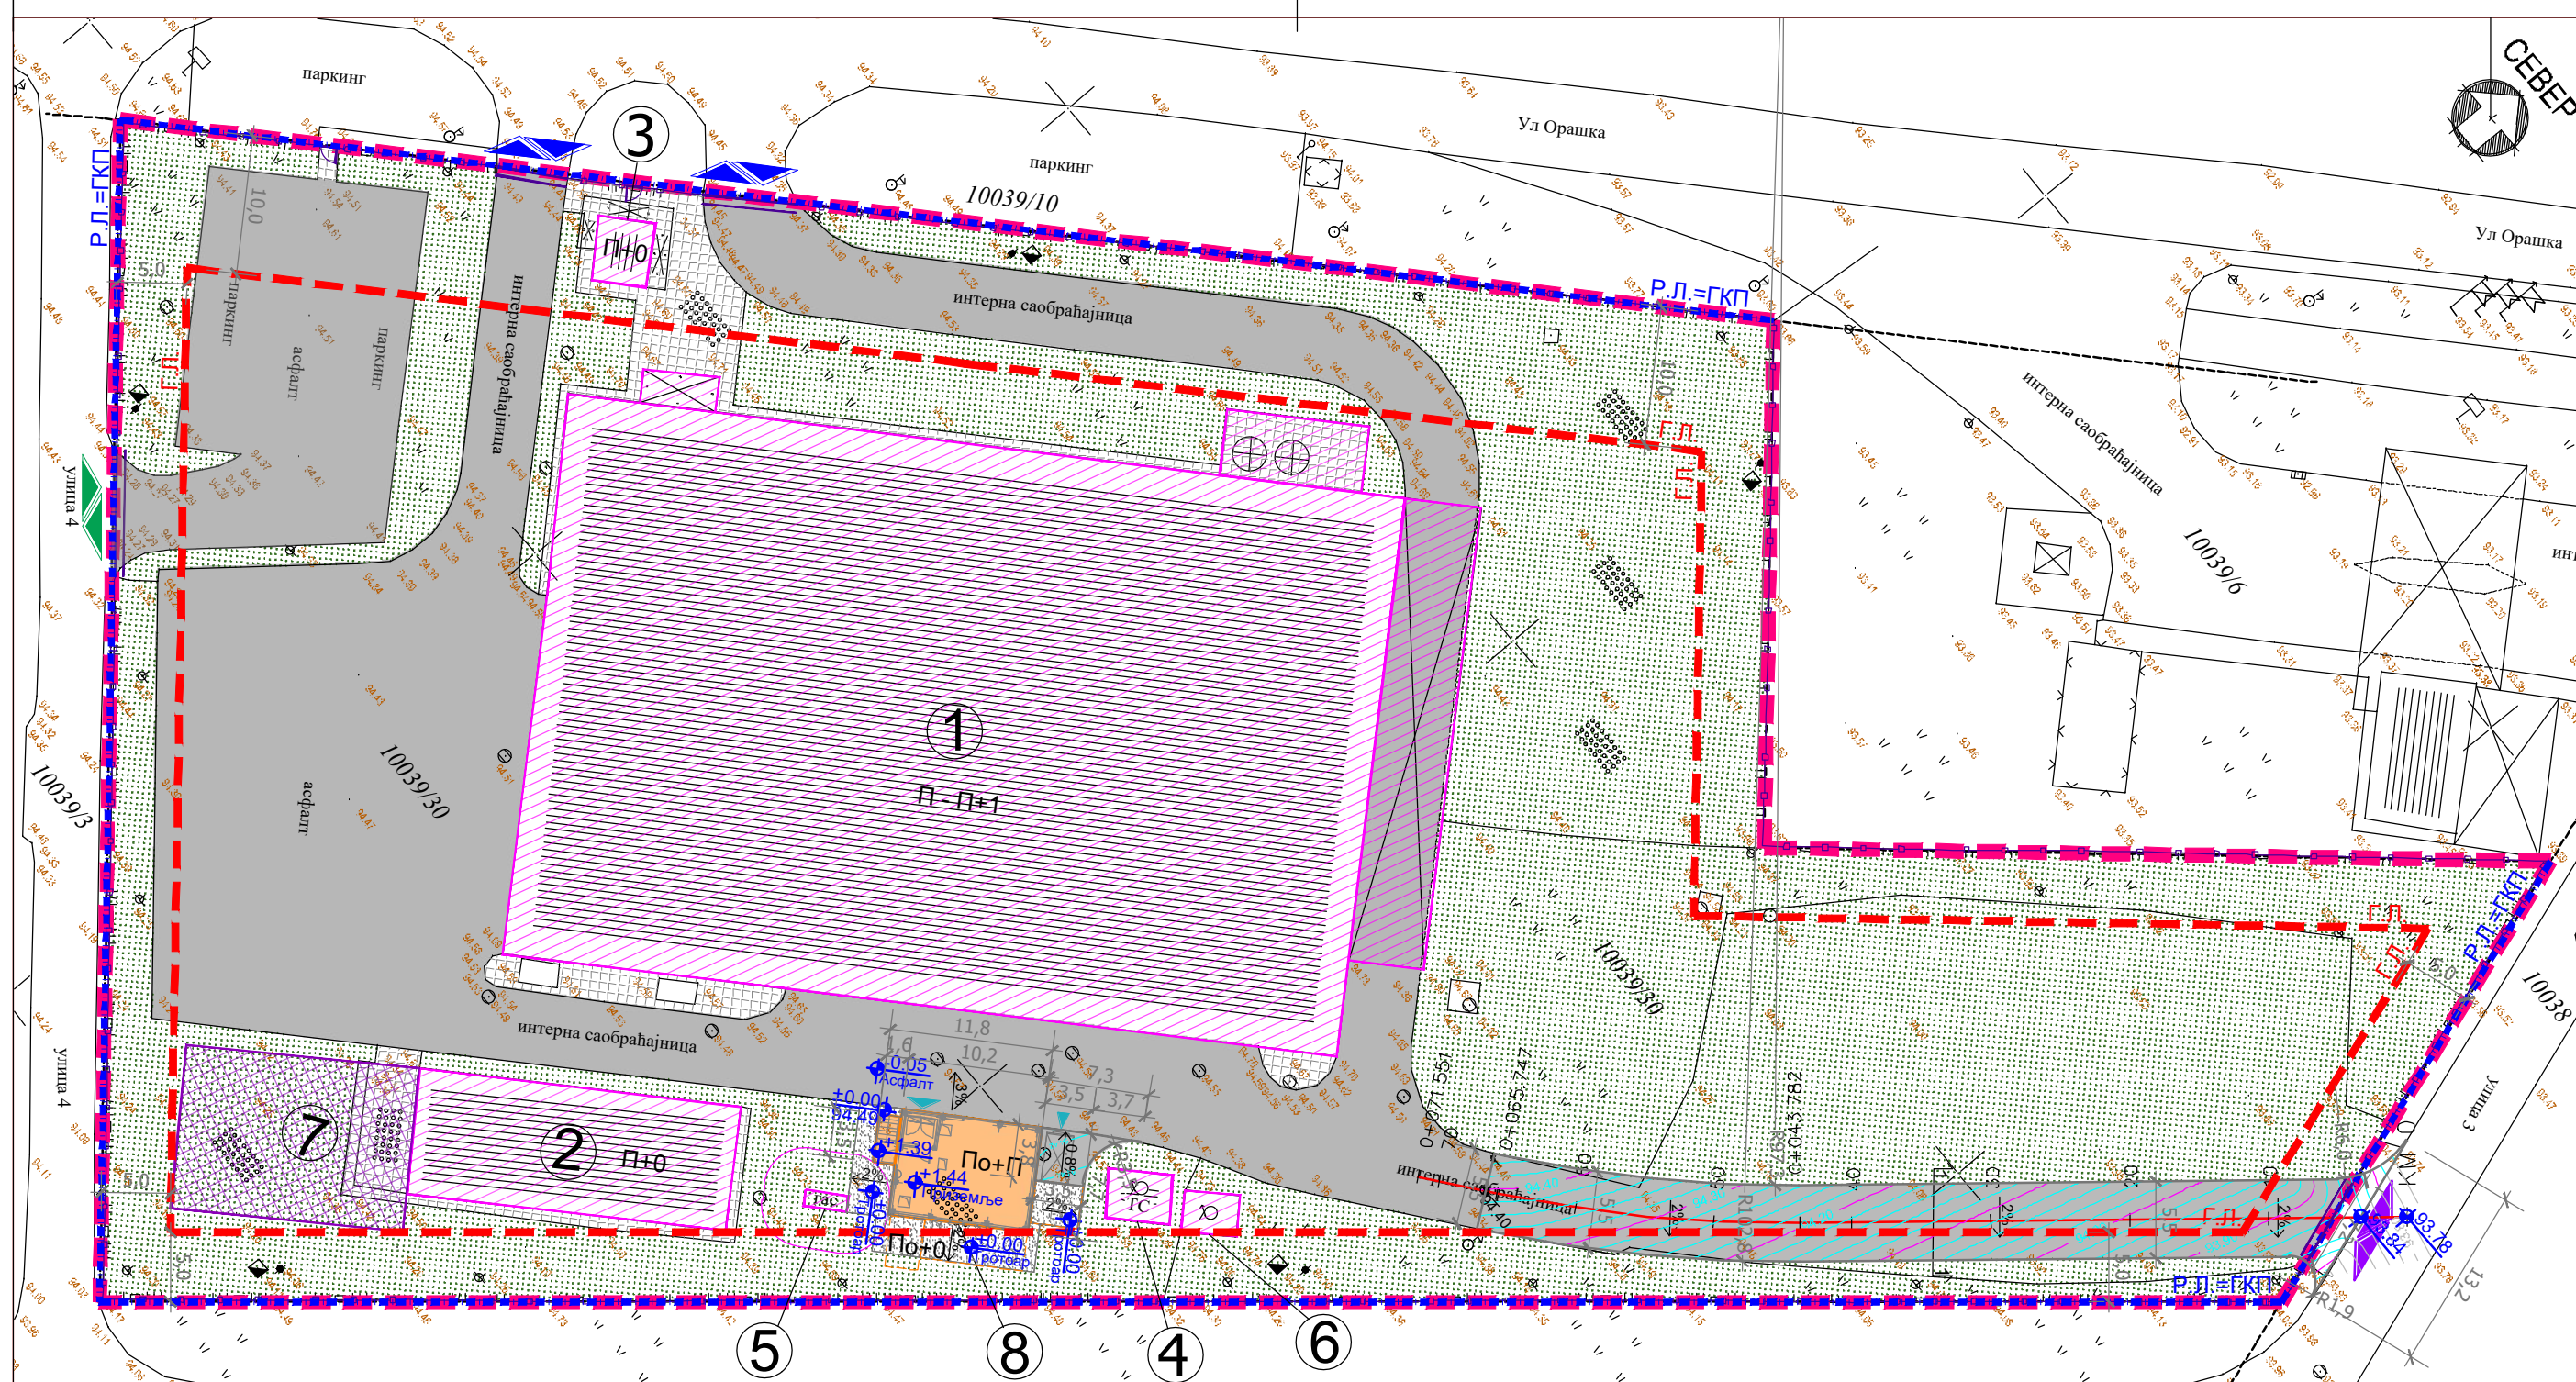

Нормални попречни профил 1-1

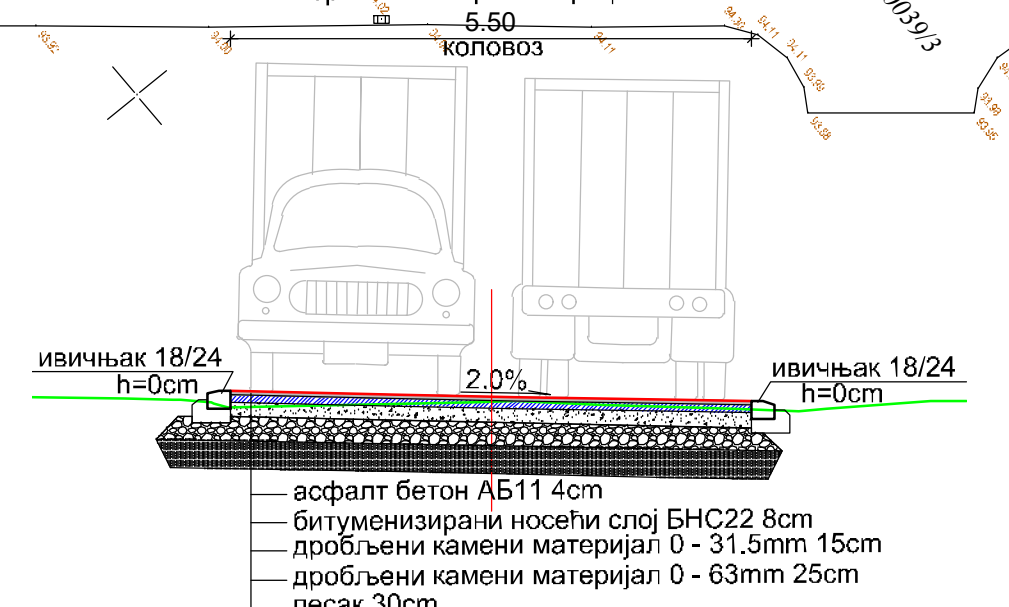

<b>ANDZOR engineering doo</b> ulica 2 za putnike i unutarje, arhitektonika i ekologija Ive Andrića 13, Novi Sad	ДИРЕКТОР:	Зоран Вукадиновић, маст.инж.саоб.	НАРУЧИЛАЦ/ИНВЕСТИТОР:	"Млекара Круна" д.о.о. Смедеревски пут 25д, 11130 Београд	
	ОДГОВОРНИ УРБАНИСТА:	Смиљана Драгићевић, маст.инж.арх.	ПАРЦЕЛЕ:	к.п. бр. 10039/30, КО Велика Плана II	
	САРАДНИЦИ:	Иван Живановић, маст.инж.арх. Марија Стојковић, маст.инж.арх.	ЛОКАЦИЈА:	Орашка улица бр. 62, Велика Плана	
	НАЗИВ ПРОЈЕКТА:	УРБАНИСТИЧКИ ПРОЈЕКАТ ЗА ИЗГРАДЊУ ОБЈЕКТА ПОСТРОЈЕЊА ЗА ПРЕЧИШЋАВАЊЕ ОТПАДНИХ ВОДА У СКЛОПУ ПОСТОЈЕЋЕГ ИНДУСТРИЈСКОГ КОМПЛЕКСА ЗА ПРERAДУ МЛЕКА И ПРОИЗВОДЊУ МЛЕЧНИХ ПРОИЗВОДА, НА К.П. БР. 10039/30, КО ВЕЛИКА ПЛАНА II		МП:	
	НАЗИВ ЦРТЕЖА:	РЕГУЛАЦИОНО И НИВЕЛАЦИОНО РЕШЕЊЕ		БРОЈ ЦРТЕЖА: 	
ДАТУМ:	март 2022. год.	РАЗМЕРА:	P=1:500	БРОЈ ПРОЈЕКТА:	УП-1192/21