

Република Србија
ОПШТИНА ВЕЛИКА ПЛАНА
 Општинска управа
 Одељење за урбанизам и грађевину,
 имовинско-правне и комунално-стамбене послове
 Одсек за урбанизам, грађевину
 и комунално-стамбене послове
Број: ROP-VPL-27996-LOC-1/2016
Датум: 07.11.2016. године
 ВЕЛИКА ПЛАНА

Одељење за урбанизам и грађевину, имовинско-правне и комунално-стамбене послове општинске управе Општине Велика Плана, Одсек за урбанизам, грађевину и комунално-стамбене послове, решавајући по захтеву **Ђуришић Ненада из Велике Плана, -----**, преко пуномоћника **Ивана Богдановића из Велике Плана, -----**, поднетим под бројем **ROP-VPL-27996-LOC-1/2016 од 21.10.2016. године**, за издавање локацијских услова за изградњу помоћног објекта - хидрофорске кућице у Радовању, на к.п.бр. 119/1 КО Радовање, а на основу члана 53а. Закона о планирању и изградњи ("Службени гласник РС", бр. 72/2009, 81/2009, 64/2010-УС, 24/2011, 121/12, 43/13, 50/13, 132/2014 и 145/2014), члана 3. и 12. Правилника о поступку спровођења обједињене процедуре електронским путем ("Службени гласник РС", бр. 113/2015), Уредбе о локацијским условима ("Службени лист РС", бр. 35/2015 и измена бр. 114/2015), члана 192. Закона о општем управном поступку ("Службени лист СРЈ", бр. 33/97, 31/01 и "Службени гласник РС", бр. 30/10) и члана 17. Одлуке о Општинској управи Општине Велика Плана ("Међуопштински службени лист општина: Велика Плана и Смедеревска Паланка", бр. 41/08), *Просторног плана општине Велика Плана* ("Међуопштински службени лист општина Велика Плана и Смедеревска Паланка", бр. 17/2013), а по овлашћењу начелника општинске управе бр. 112 – 242 / 2009 – III- од 29.07. 2009. године издаје

ЛОКАЦИЈСКЕ УСЛОВЕ

Издају се локацијски услови за изградњу помоћног објекта - хидрофорске кућице у Радовању, Момајска коса, односно на к.п.бр. 119/1 КО Радовање.

Саставни део локацијских услова је идејно решење урађено од **Ивана Богдановића ПР, Архитектонског бироа „ББ“**, где је одговорни пројектант **Иван Б. Богдановић, лиценца бр. 300 М729 13.**

ПОДАЦИ О ЛОКАЦИЈИ:

1. Грађевинска парцела се састоји од к.п.бр. 119/1 КО Радовање, Момајска коса.
2. Грађевинска парцела има приступ на некатегорисани пут – Момајска коса. Пут је на овој деоници насут шљунком, постоје инсталације електрике.
3. **Повшина парцеле:** 228.56 ари.
4. **Физичко географске карактеристике:** терен је хетерогеног нагиба до 10% и углавном источне експозиције.
1. **Сеизмика:** VIII зона MCS скале.
2. **Геомеханика:** није вршено геомеханичко испитивање тла на локацији.

УРБАНИСТИЧКА РЕГУЛАЦИЈА:

1. Катастарска парцела бр. 119/1 КО Радовање задовољава урбанистичке критеријуме за формирање грађевинске парцеле, а у складу са *Просторним планом општине*

Велика Плана ("Међуопштински службени лист општина Велика Плана и Смедеревска Паланка", бр. 17/2013).

2. **Зона и намена:** *пољопривредно подручје*
3. **Категорија и класификациони број објекта:** А (127141 – Гараже, хангари и друге зграде за смештај пољопривредних машина и алата, као и остале пољопривредне помоћне зграде)
4. **Врста и намена објекта:** пољопривредни објекат – хидрофорска кућица.
5. **Бруто површина објекта:** 14.52 м².
6. **Тип објекта :** слободностојећи.
7. **Спратност објекта :** Пр.
8. **Габарит објекта :** 6.05 x 2.40м
9. **Индекс изграђености:** у конкретном случају 0,006%
10. **Регулациони услови:** грађевинска линија min 5,00 m, удаљеност објекта од суседних парцела min 2,50 m.
11. **Нивелациони услови:** кота пода приземља је мах + 0.60м у односу на коту терена.
12. **Етапност градње** – могућа фазна изградња.
13. Колски прилаз са парцеле на коловоз ширине 4м, може се решити преко прилаза са саобраћајнице у југоисточном делу фронта према улици, уз услов да се не омета пријем и кретање атмосферских вода улицом.
14. Приликом изградње и експлоатације објекта водити рачуна да не дође до угрожавања подземних вода и заузимања земљишта на јавним површинама.
15. Приликом пројектовања, изградње и експлоатације објекта придржавати се прописаних мера звучне и термичке заштите.
16. Приликом извођења радова не сме доћи до деградирања елемената улице (коловоза, тротоара, дрвореда, ивичњака, инсталација..). За сва евентуална оштећења инвеститор сноси трошкове и дужан је да их санира и поменуте елементе доведе у претходно стање.
17. Приликом извођења радова на изградњи и код експлоатације објекта не сме се користити јавна површина за депоновање грађевинског материјала и смештај грађевинских машина, као и дуже паркирање возила.
18. Саставни део пројектне документације мора бити и ситуација парцеле и непосредног окружења, са учртаним објектом и регулационим елементима.
19. **Заштита културног наслеђа:** уколико се при изградњи наиђе на археолошки локалитет, изградњу обуставити и о томе обавестити Завод за заштиту споменика културе Смедерево.

УСЛОВИ ПРИКЉУЧКА:

- Услови за пројектовање и прикључење издати од ЈП „Плане“ бр. 2489/16 од 27.10.2016.године.
- Услови Привредног друштва за дистрибуцију електричне енергије, Центар доо Крагујевац, ЕД Електроморава Смедерево, погон Велика Плана бр.11.04-292198/2-2016 од 04.11.2016. године.

Одговорни пројектант је дужан да пројекат за грађевинску дозволу и пројекат за извођење усклади са правилима грађења и свим условима садржаним у локацијским условима.

Локацијски услови важе 12 месеци од дана издавања или до истека важења грађевинске дозволе издате у складу са овим локацијским условима, за катастарску парцелу за коју је издат захтев.

Уз захтев за издавање локацијских услова подносилац захтева је приложио кроз ЦЕОП:

1. Идејно решење будућег објекта,
2. Пуномоћје,
3. Копију плана парцеле бр. 953-1/2016-307 од 25.08.2016. године
4. Доказ о плаћеној административној такси за подношење захтева,
5. Доказ о плаћеној накнади за Централну евиденцију.

По пријему захтева овај орган је сходно чл. 7 Правилника о поступку спровођења обједињене процедуре електронским путем ("Службени гласник РС", бр. 113/2015) утврдио да су испуњени формални услови за поступање по истом и да је захтев усклађен са планским документом, Просторним планом општине Велика Плана ("Међуопштински службени лист општина Велика Плана и Смедеревска Паланка", бр. 17/2013).

По службеној дужности, у складу са чланом 9. поменутог правилника, од надлежног РГЗ-а, Службе за катастар непокретности Велика Плана, овај орган је прибавио:

1. Уверење бр. 956-01-72/2016 од 25.10.2016. године.

По службеној дужности, у складу са чланом 11. поменутог правилника, од имаоца јавних овлашћења овај орган је прибавио:

- Услове за пројектовање и прикључење издати од ЈП „Плане“ бр. 2489/16 од 27.10.2016.године.
- Услове Привредног друштва за дистрибуцију електричне енергије, Центар доо Крагујевац, ЕД Електроморава Смедерево, погон Велика Плана бр. 11.04-292198/2-2016 од 04.11.2016. године.

Како је инвеститор уз захтев за издавање локацијских услова поднео сву потребну документацију из члана 53а. Закона о планирању и изградњи објеката ("Службени гласник РС", бр. 72/2009, 81/2009, 64/2010, 24/2011, 121/12, 43/13, 50/13, 132/2014 и 145/2014), то је решено као у диспозитиву.

Подносиоцу захтева је дат налог да изврши уплату износа стварних трошкова на име издавања копије плана предметне парцеле, копије плана водова за предметну катастарску парцелу, као и износа накнада на име прикупљања, обраде података и издавања услова од имаоца јавних овлашћења.

На издате локацијске услове може се поднети приговор Општинском већу, у року од 3 дана од дана пријема ових услова.

За приговор се плаћа општинска административна такса у износу од 190,00 динара уплатом на жиро рачун бр. 840-742251843-73 модел 97 позив на број 62109.

Обрађивач

Марија Митровић Лолески д.и.п.а

Услове доставити:

- подносиоцу захтева,
- имаоцима јавних овлашћења,
- архиви.

Начелник одељења

Драгољуб Живковић, дипл.п.планер



ЦЕОП:

Наш број: 11.04-292198/2-2016

04 NOV 2016

ОПШТИНА ВЕЛИКА ПЛАНА

ОПШТИНСКА УПРАВА

Број ROP-VPL-27996-LOC-1/2016

Одлучујући о захтеву надлежног органа, број ROP-VPL-27996-LOC-1/2016 од 27.10.2016. године, поднетог у име Ђуришић Ненад, улица IV Коњички пук бр.23, Велика Плана, на основу члана 140. Закона о енергетици („Сл. гласник РС“ бр. 145/14), 8 и 86 Закона о планирању и изградњи („Сл. гласник РС“ бр. 72/09, 81/09, 64/10, 24/11, 121/12, 42/13, 50/13, 98/13, 132/14 и 145/14), издају се

УСЛОВИ ЗА ПРОЈЕКТОВАЊЕ И ПРИКЉУЧЕЊЕ

објекта: помоћни објекат-хидрофорска кућица, класе А, бруто површина објекта 14,52 m² у Радовању, к.п.бр.119/1 КО Радовање, површина парцеле 22856,00 m².

Овим условима оператор дистрибутивног система електричне енергије (у даљем тексту: ОДС) одређује место прикључења, начин и техничко-технолошке услове прикључења, место и начин мерења електричне енергије, рок прикључења и трошкове прикључења.

Инвеститор прикључка са орманом мерног места је ОДС.

На основу увида у идејно решење бр. 116/16-1 од 10.2016, копију плана за катастарску парцелу и извод из катастра водова, издају се ови услови.

1.Услови које треба да задовољи објекат да би се могао изградити прикључак

Напон на који се прикључује објекат: **0,4 kV (0,23 kV)**

Планирана одобрена снага: **17,25 kW**

Називна струја главних осигурача: **25 A**

Фактор снаге: изнад 0,95

Опис простора који је странка обавезна да обезбеди за смештај прикључка објекта:

Остали услови које је странка обавезна да обезбеди за извођење прикључка:

Услови заштите од индиректног напона додиром, преоптерећења и пренапона: извести помоћу ТТ система и ЗУДС-а 0,5 A

Услови постављања инсталације у објекту које је странка обавезна да обезбеди иза прикључка:

Заштитне уређаје на разводној табли (РТ) инсталације објекта прилагодити главним осигурачима на мерном месту и извести у складу са важећим техничким прописима.

Од ормана мерног места (ОММ) до РТ у објекту обезбедити петожилни вод максималног пресека 6 mm² одговарајућег типа. У РТ обезбедити прикључне стезалке за увезивање фазних (L1, L2, L3) проводника, заштитног (PE) и неутралног (N) проводника.

Уколико странка жели непрекидно напајање својих уређаја неопходно је да обезбеди алтернативно агрегатско напајање истих, са обавезном уградњом одговарајуће блокаде од продора напона агрегата у ДСЕЕ.

2. Технички опис прикључка

Врста прикључка: типски, Т1Б

(трофазни, надземни, снаге до 43,5 kW, до 1 бројила)

Карактер прикључка: трајни

Место прикључења објекта: мерни орман,

Место везивања прикључка на систем: У непосредној близини предметне локације налази се НН мрежа (1 kV) на дрвеним стубовима, изведена Al ње ужетом 35 mm² који је прикључен у СТС "Момајска " р.бр.450224

Опис прикључка до мерног места: Прикључак извести каблом СКС Х00-А 4x16 mm² надземно, неприкидно са прикључног дрвеног стуба 9 m у НН мрежи, затим кроз заштитну ребрасту цев низ поменути стуб до мерног места.

Опис мерног места:Уградити мерни орман ОММ-1 од изолационог материјала за један мерни уређај и поставити на постојећи дрвени стуб 9 m .

Мерни уређај: Мерни уређај активне електричне енергије је микропроцесорски са најмање две тарифе и интегрисаним уклопним сатом , са двостраном комуникацијом DLMS/COSEM.Трофазни мерни уређај је тросистемски , а начин прикључења је директан . Класа тачности мерног уређаја је активне енергије је 2, а опсег мерења од 10-60 А

Заштитни уређаји: У разводном делу инсталације објекта уградити ЗУДС и једнополне аутоматске осигураче

Управљачки уређај: Интегрисан у мерни уређај

3. Место испоруке електричне енергије

Место испоруке електричне енергије: мерни орман, иза мерног уређаја.

4. Основни технички подаци о ДСЕЕ на месту прикључења

Електроенергетска опрема се димензионише на максимално дозвољену струју трофазног кратког споја 10 kA.

За елиминисање пролазног земљоспоја примењује се:

- земљоспојна заштита на изводном прекидачу са временом трајања до 0,5 s,
- на изводима 35 kV у (ТС 110/35 kV/kV) се примењује аутоматско поновно укључење (АПУ) са два покушаја. У првом покушају се врши брзо АПУ са безнапонском паузом (трајање) од 0,3 sec. Ако је квар и даље присутан, врши се други покушај укључења после безнапонске паузе (трајање) до 3 min (споро АПУ). Уколико је и надаље присутан квар, заштита извршава трајно искључење 35 kV извода, након чега се приступа локализацији квара и његовом отклањању.

Уколико рад уређаја странке проузрокује смањење квалитета електричне енергије другим корисницима, под условом да прекорачује емисионе нивое дозвољене Правилима о раду дистрибутивног система „ЕПС Дистрибуција“ д.о.о. Београд, може странки да обустави испоруку електричне енергије све док се не отклоне узроци сметњи.

5. Накнада за прикључење

Обрачун накнаде за прикључење извршен је у складу са Методологијом за одређивање трошкова прикључења на систем за пренос и дистрибуцију електричне енергије („Сл. гласник РС“, бр. 109/15), а у којој је дато детаљно образложење критеријума и начина одређивања трошкова прикључења објекта купаца на ДСЕЕ.

Накнада за прикључење износи:

1. Фиксни трошкови прикључка:	60.654,30 РСД
2. Део трошкова система насталих због прикључења објекта:	12.576,4575 РСД
<hr/>	
Укупно (без обрачунаог ПДВ):	73.230,7575 РСД

6. Рок за изградњу прикључка

Планирани рок за изградњу прикључка је 15 дана по измирењу финансијских и других обавеза из уговора о изградњи и прикључењу на ДСЕЕ закљученог између странке и иматеља

јавног овлашћења „ЕПС Дистрибуција“ д.о.о. Београд. Уговором о изградњи прикључка се прецизно дефинише рок за изградњу прикључка.

7. Захтев за прикључење

Захтев за прикључење упућује надлежни орган у име странке.

По захтеву надлежног органа „ЕПС Дистрибуција“ д.о.о. Београд издаје одобрење које је извршно даном доношења, а које садржи коначни обрачун трошкова прикључења.

Рок прикључења је 15 дана од дана подношења захтева надлежног органа ако су испуњени услови дефинисани овим документом.

8. Додатни услови за прикључење објекта на ДСЕЕ

Подношење захтева за закључивање уговора о изградњи прикључка на ДСЕЕ између странке и имаоца јавног овлашћења „ЕПС Дистрибуција“ д.о.о. Београд је најкасније 10 дана од издавања грађевинске дозволе.

Прикључење објекта на ДСЕЕ се врши након измирења финансијских обавеза дефинисаних Уговором о изградњи прикључка.

Документација потребна за прикључење објекта:

1. Употребна дозвола, односно потврда овлашћеног извођача радова са извештајем (стручни налаз) овлашћене организације о исправности инсталације (директно се доставља ОДС);
 2. Уговор о снабдевању електричном енергијом (директно се доставља ОДС);
 3. Доказ да су за место примопредаје регулисани приступ систему и балансна одговорност.
 4. Уговор о изградњи прикључка на дистрибутивни систем електричне енергије.
9. Ови Услови имају важност 12 месеци, односно до истека рока важења решења о грађевинској дозволи издатим у складу са локацијским условима.

За издавање ових услова треба уплатити 4.077,00 +815,40,(ПДВ) = 4.892,40 РСД.
На жиро рачун 160-769-97 са позивом на број 11.04-292198/1-2016

10. Потрошач Ђуришић Ненад поседује трофазни прикључак шифра купца 7235111 одобрена снага 17,25 kW

Доставити :

1. Наслову;
2. Од ОДС надлежан за енергетику,
3. Писарници.


ЗОРАН
РАДОЊИЋ
310896792
3016-3108
967923016

Digitally signed
by ЗОРАН
РАДОЊИЋ
3108967923016-
3108967923016
Date: 2016.11.04
15:11:44 +01'00'

Зоран Радоњић

„ЕПС Дистрибуција“ д.о.о, Београд



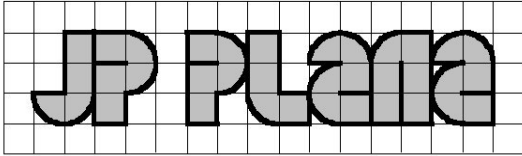

Јавно предузеће за планирање и изградњу ПЛАНА
Сектор за урбанизам
Велика Плана, Ул. Николе Пашића бр. 19
Тел/факс: 026 514-858, Е-mail: jpplana.vp@gmail.com
Број рачуна: 840 – 30376845 - 26

Број: 2489/16

Датум: 27.10.2016.

ОПШТИНСКА УПРАВА ВЕЛИКА ПЛАНА
Одељење за урбанизам и грађевину, имовинско-правне и комунално стамбене
послове
Одсек за урбанизам, грађевину и комунално-стамбене послове

Велика Плана
Милоша Великог 30

На основу Члана 54. и 86. Закона о планирању и изградњи („Службени гласник РС“, број 72/09, 132/14 и 145/14), а у вези вашег захтева за утврђивање услова за потребе издавања локацијских услова број: ROP-VPL-27996-LOC -1/2016 од 25.10.2016. год. на к.п.бр. 119/1 КО Радовање, Јавно предузеће за планирање и изградњу „ПЛАНА“ као организација којој су поверени послови урбанизма и управљања јавним грађевинским земљиштем, утврђује следеће услове за изградњу објекта:

Урбанистички основ:

1. Просторни план општине Велика Плана (“Међуопштински службени лист”, број 17/13).

Подаци о локацији:

1. Грађевинска парцела се састоји од к.п.бр. 119/1 КО Радовање, Момајска коса.
2. Грађевинска парцела има приступ на некатегорисани пут – Момајска коса. Пут је на овој деоници насут шљунком, има функцију некатегорисаног пута, постоје инсталације електрике.
3. Површина парцеле: 228,56 ари.

Подаци о природним условима:

1. Физичко географске карактеристике: терен је хетерогеног нагиба до 10 %, и углавном источне експозиције.
2. Сеизмика: VIII зона MCS скале.
3. Геомеханика: није вршено геомеханичко испитивање тла на локацији.

Услови за пројектовање:

1. Врста и намена објекта: пољопривредни објекат – хидрофорска кућица.
2. Тип објекта: слободностојећи објекат.
3. Спратност објекта: приземље.
4. Индекс изграђености парцеле: објекат max 50 m² бруто површине.
5. Конструкција: скелетна, армирано бетонска или зидана.
6. Кровна конструкција: дрвена конструкција, покривач - по избору пројектанта.
7. Регулациони услови: објекат се лоцира према графичком приказу – грађевинска линија није обавезујућа већ је минимална вредност 5 m у односу на регулациону линију. Минимално растојање објекта од граница суседних парцела је 1,0 m.
8. Нивелациони услови: кота пода приземља је max + 0,60 m у односу на коту терена.
9. Све атмосферске воде са објекта и платоа око објекта, системом олука и ривола одвести на зелене површине на парцели.

Услови за уређење парцеле

1. Све стазе, пешачке и колске комуникације, као и платое поред и око објекта асфалтирати, избетонирати или поплочати, а остале слободне површине озеленити.
2. Саставни део пројектне документације мора бити и ситуационо решење парцеле

и непосредног окружења.

Услови заштите животне средине:

1. Приликом изградње и експлоатације објекта водити рачуна да не дође до угрожавања подземних вода и заузимања земљишта на постојећим и планираним јавним површинама.

2. Одлагање смећа вршити у прописаним посудама одговарајуће запремине, заштићеним од ветра и кише и обезбедити њихово редовно изношење.

3. Приликом пројектовања, изградње и експлоатације објекта придржавати се прописаних мера звучне и термичке заштите.

Услови заштите споменика културе

1. На парцели нема евидентираних споменика културе.

2. Уколико се приликом извођења радова наиђе на трагове археолошких налаза, радове треба одмах прекинути и обавестити Регионални завод за заштиту споменика културе.

Услови прилаза на јавну саобраћајницу

1. Грађевинска парцела се ослања на некатегорисани пут – Момајска коса која има функцију насељске улице, а уједно је је и атарски – пољски пут. Пут је насут шљунком, а постоје инсталације електрике.

2. Колски прилаз са парцеле на коловоз ширине 4 m може се решити преко прилаза са саобраћајнице који се лоцира у југоисточном делу фронта према улици, уз услов да се не омета пријем и кретање атмосферских вода улицом.

Колски прилаз решити тако да се не спречава отицање воде са коловоза и да се атмосферске воде са парцеле не сливају на јавну површину.

3. У случају разбијања асфалтираних прилаза и тротоара на јавној површини ради постављања прикључака и појединачне инфраструктурне мреже (водовод, гасовод, електро и ТТ мрежа и сл.), трошкове обнове тротоара сноси инвеститор.

4. На грађевинској парцели планирати и извести довољан број паркинг места за путничка возила (по принципу: један стан – једно паркинг место) што треба приказати на техничкој документацији објекта (ситуационо решење и пројекат уређења терена).

5. Пешачки прилаз парцели може бити одвојен од колског улаза.

6. Приликом извођења радова на изградњи и код експлоатације објекта не сме се користити јавна површина за депоновање грађевинског материјала и смештај грађевинских машина, као и дуже паркирање возила.

Графички прилози:

1. Графички приказ, Р = 1 : 1000, обрађивач ЈП "Плана", број 2489/16 од 27.10.2016. год.

Према Одлуци Надзорног одбора Јавног предузећа за планирање и изградњу „Плана“, накнада за издавање услова за прикључак на јавни пут у поступку прибављања локацијске дозволе (локацијских услова) не наплаћује се.

ЈП Плана
Сектор за урбанизам

Жељко Ковачевић, дпп




Željko Kovačević
1719974838-21
09960761528

Digitally signed by Željko Kovačević
1719974838-2109960761528
DN: l=Velika Plana, cn=Željko Kovačević
1719974838-2109960761528
Date: 2016.10.27 13:35:26 +02'00'

ГРАФИЧКИ ПРИКАЗ

УРБАНИСТИЧКИ УСЛОВИ

Јавно предузеће за планирање
и изградњу "ПЛАНА"
Број: 2498/16
27.10.2016. год.
Велика Плана

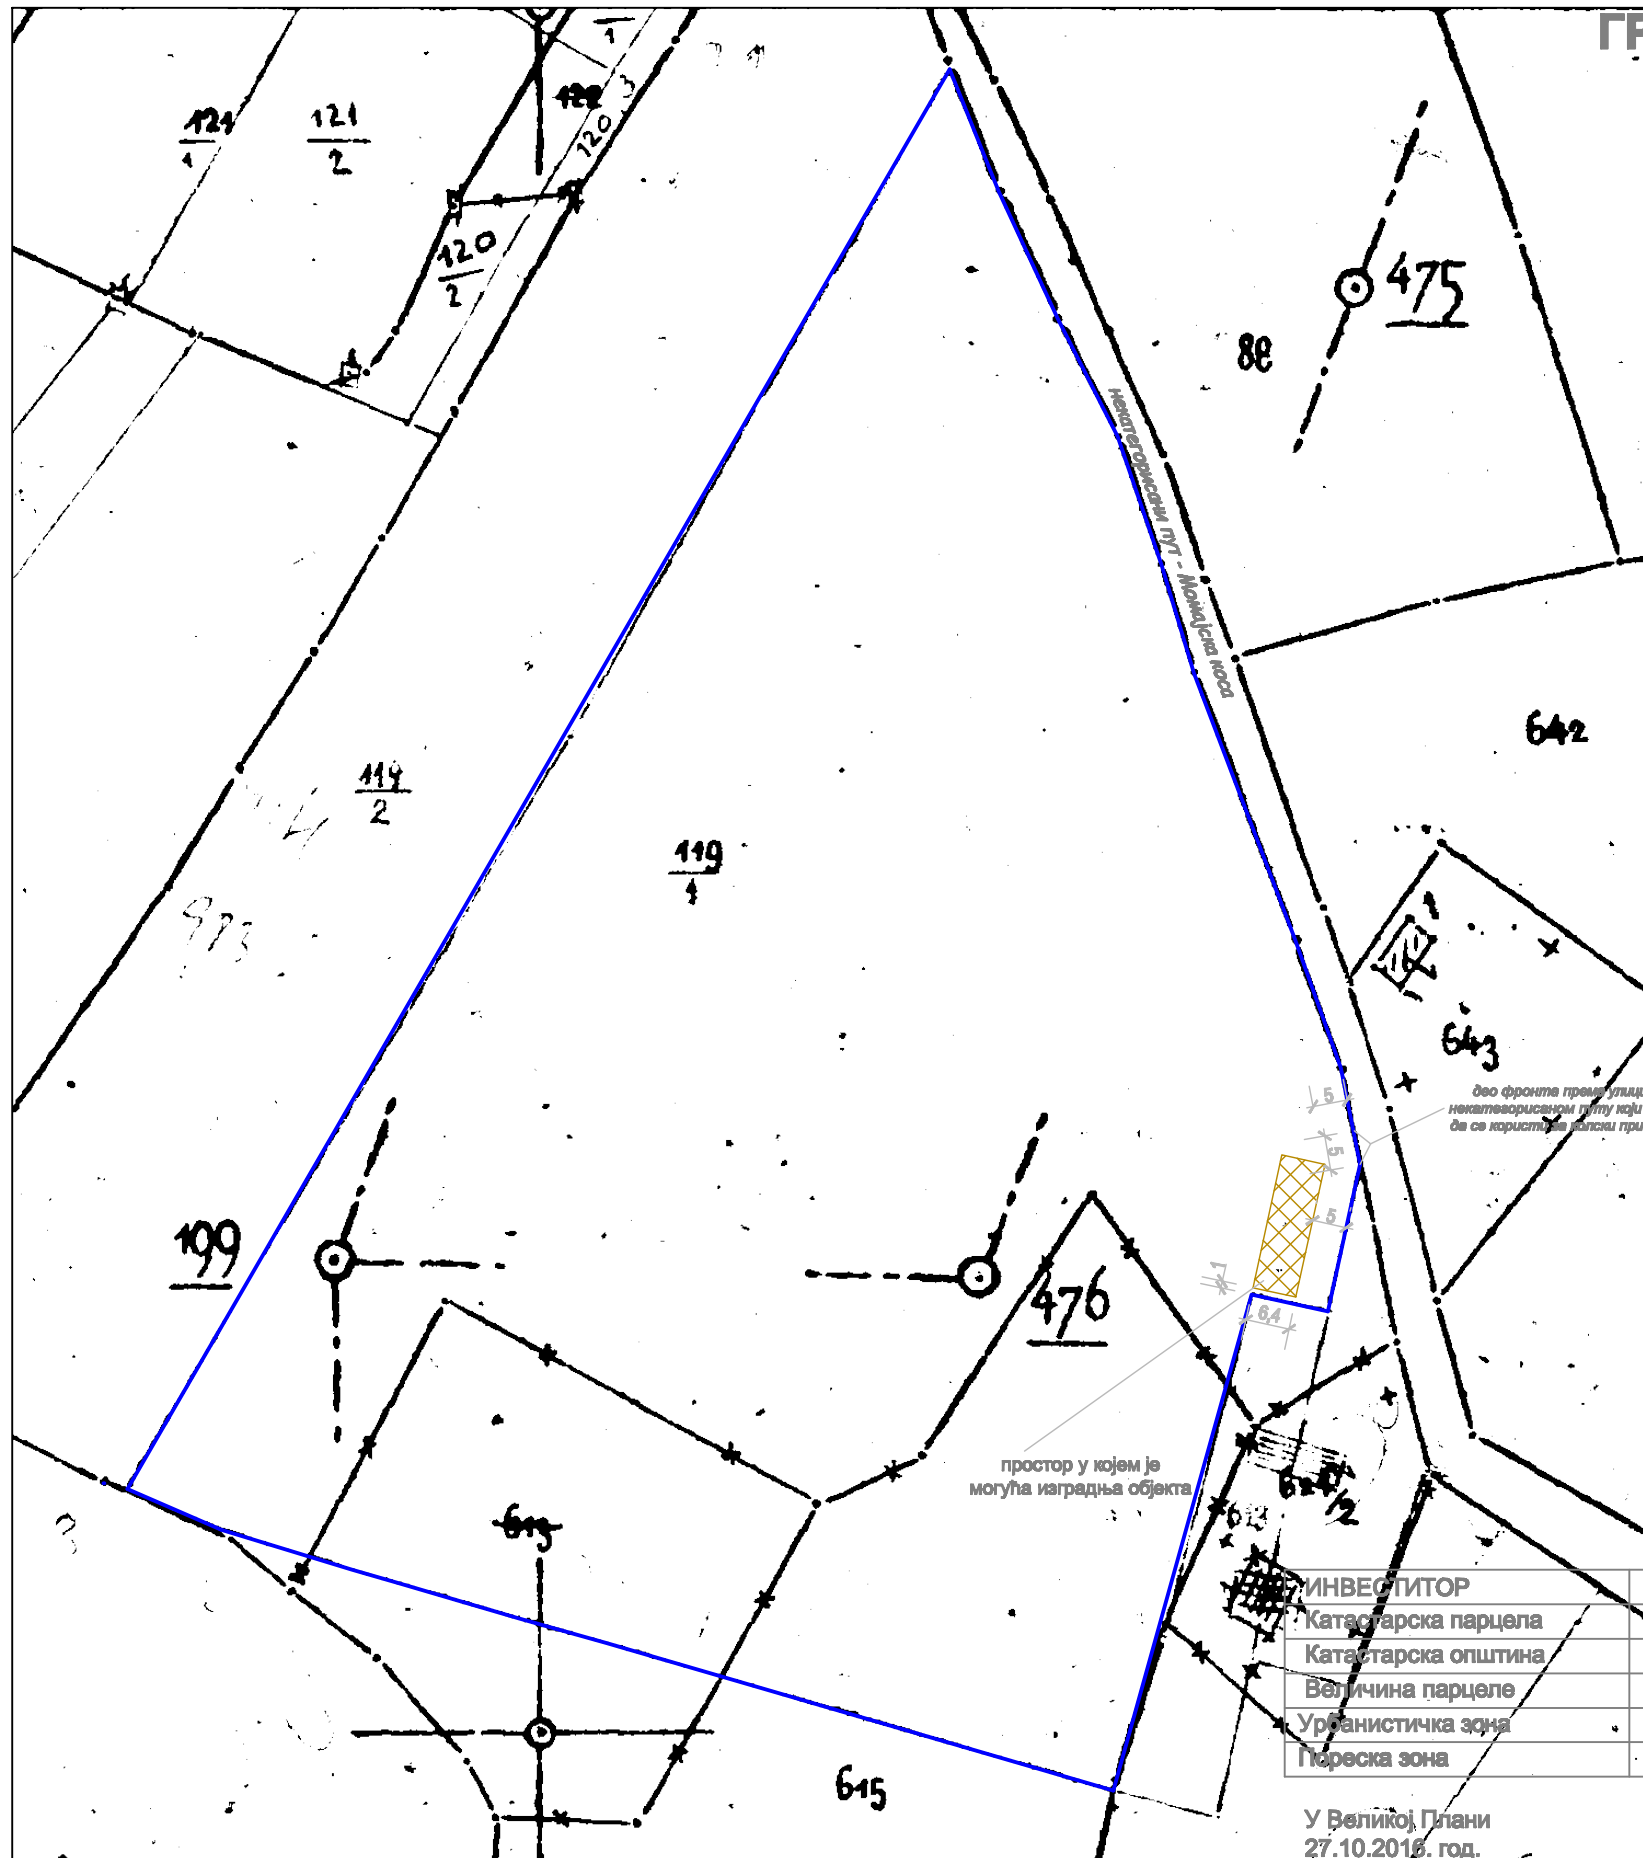

P = 1 : 1000

ИНВЕСТИТОР	Ђуричић Ненад
Катастарска парцела	119/1
Катастарска општина	Радовање
Величина парцеле	228,56 а
Урбанистичка зона	пољопривредно земљиште
Парелска зона	11



Одговорни урбаниста
Жељко Ковачевић, дипл.
[Signature]